

MODULO 2

169.8322 mt


MODULO 1

169.8322 mt

124.8766 mt

124.8766 mt

124,8766mt x 169,8322mt =  
= 21208,06mq

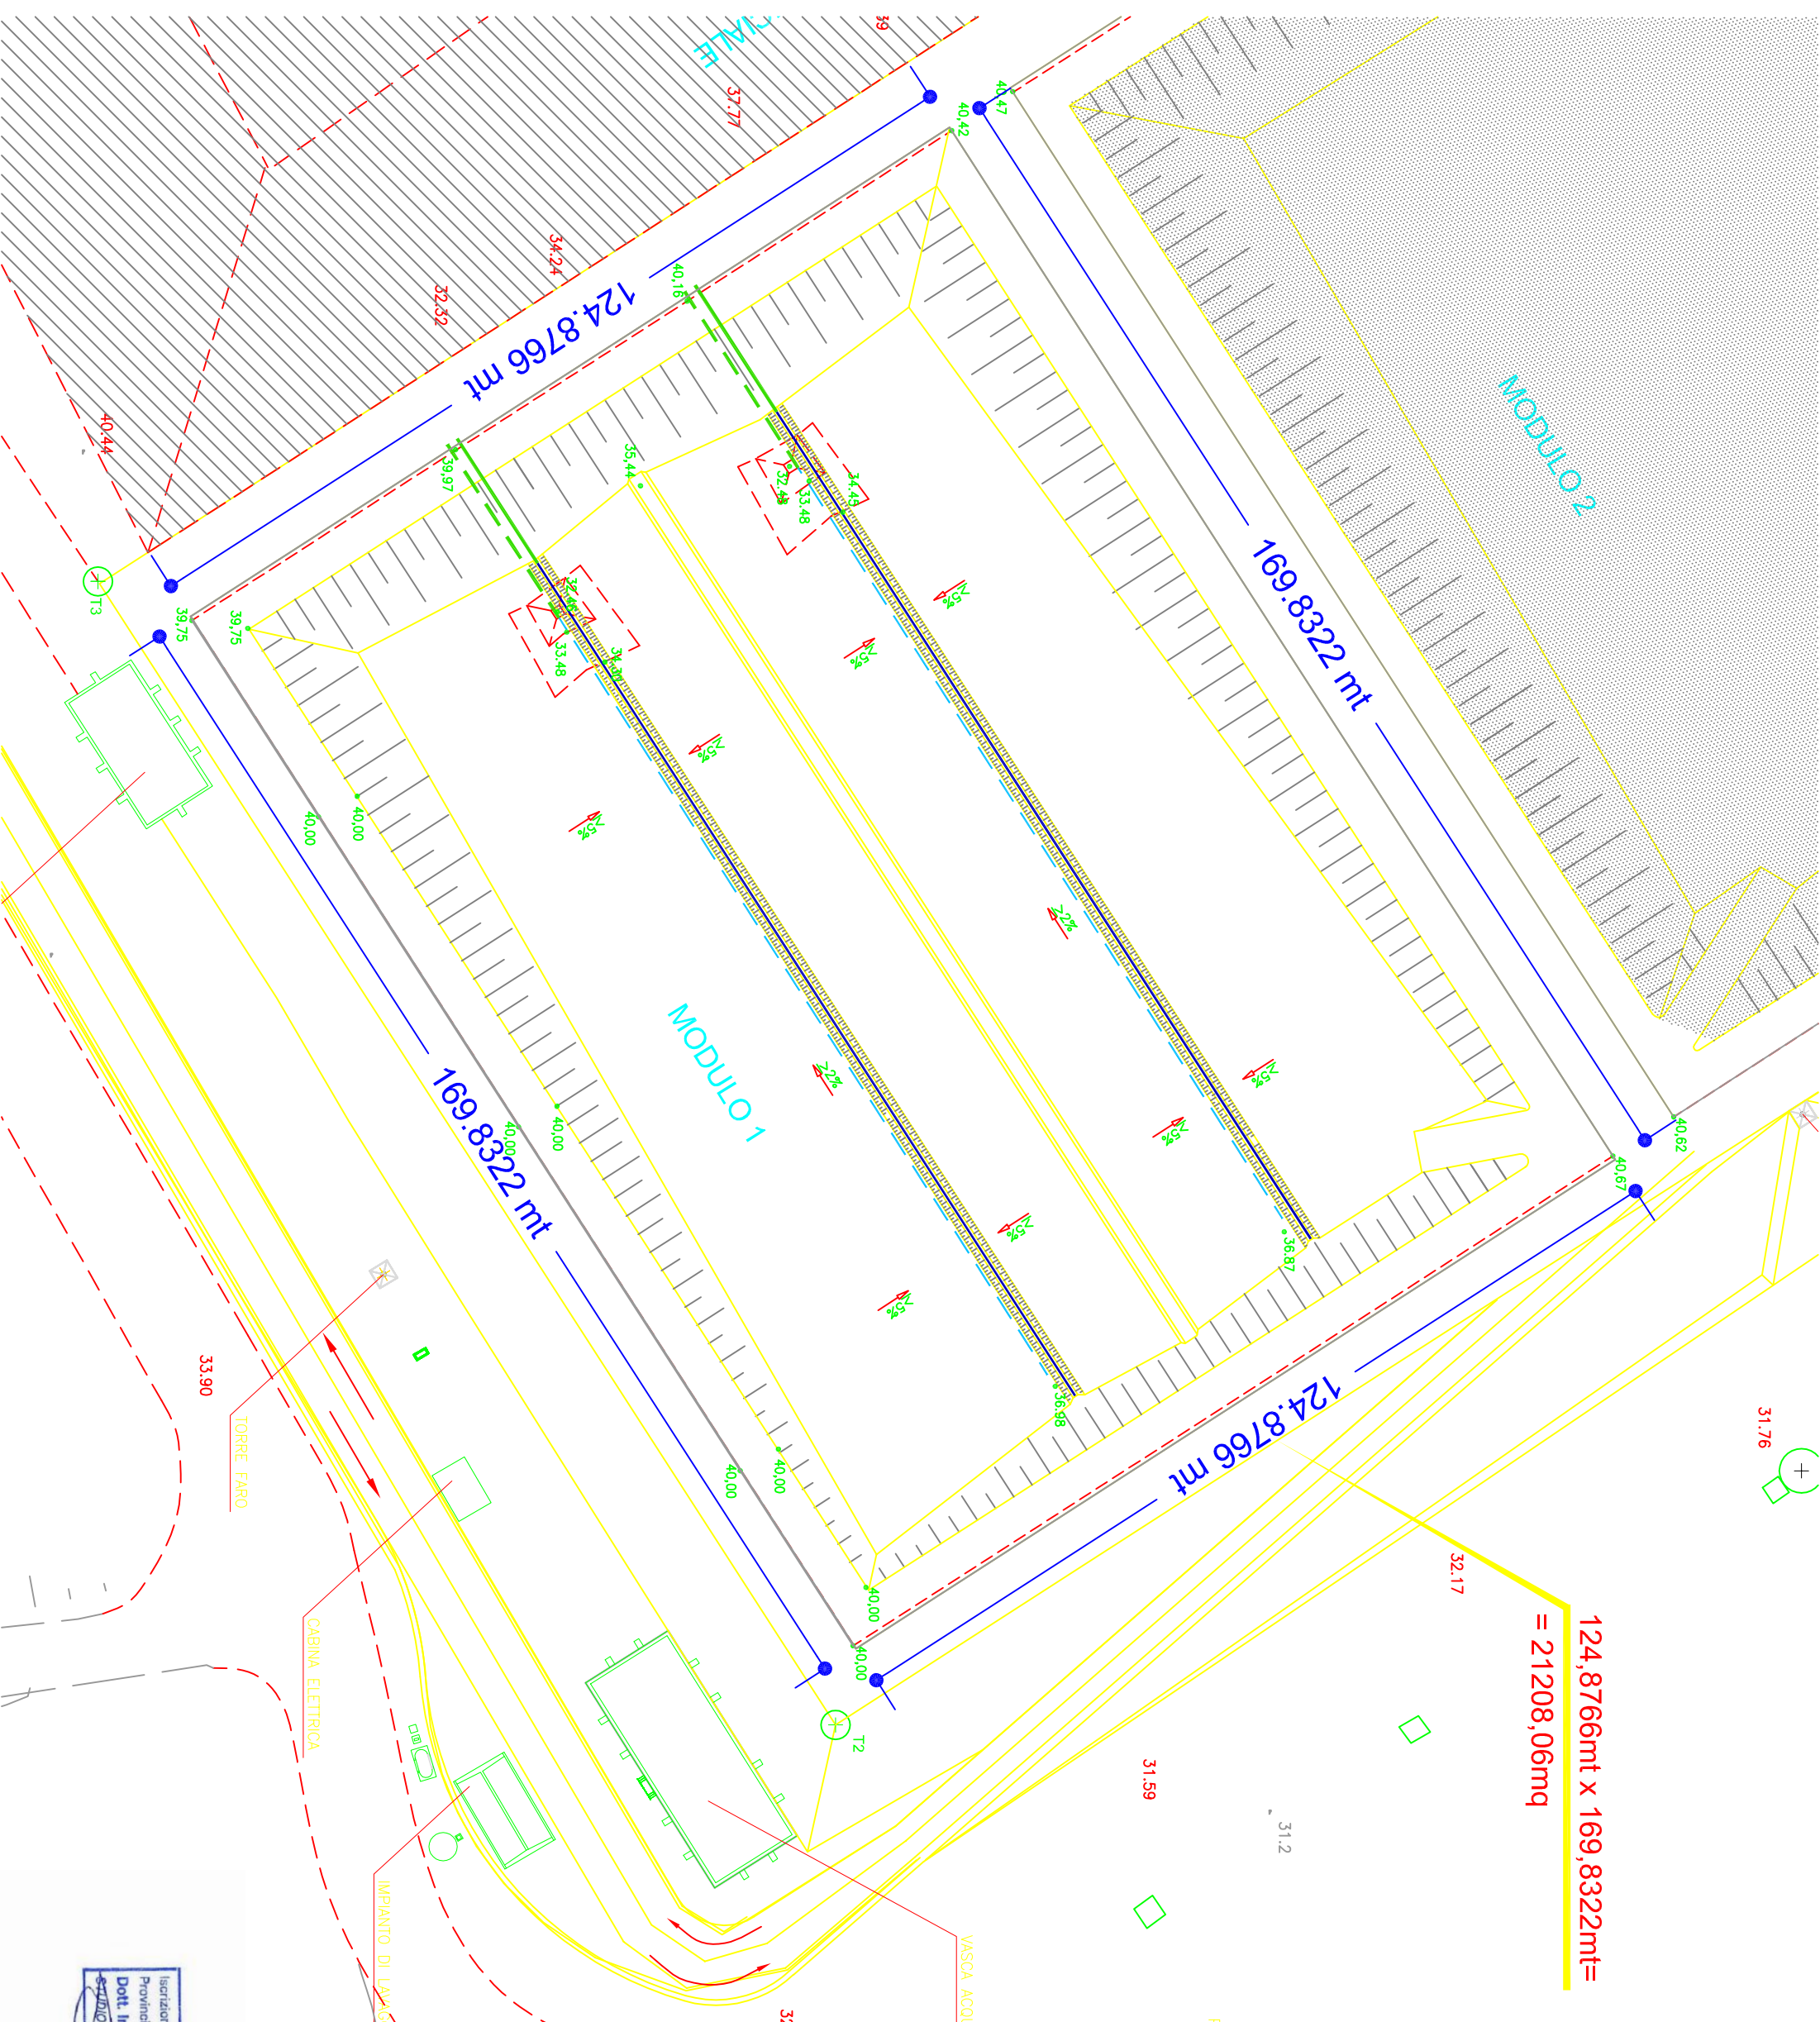

Iscrizione Albo degli Ingegneri  
 Provinciale di Alessandria - N. 1054  
 Dott. Ingeg. STEFANO VEGGI  
 STUDIO GEOTECNICO ITALIANO